

המנהל האזרחי


יהודה ושומרון

מרחב תכנון מקומי מעלה אפרים

תכנית מסורלת מס. 3/82

תשריט

3/103

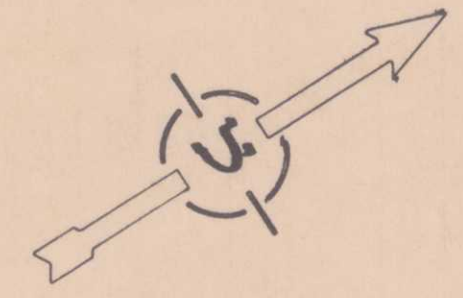

1:500

0 5 10 20 30 40 50

ק.מ.


הזימים : משרד הבניין והשיכון ומועצה מקומית

המתכנן : ישראל לויט אדריכלים בע"מ

בעל הקרקע : הממונה על הכוש הגוש והממשלה

מקרא :

- גבול תכנית
- איזור מאורים ג'
- מעבר להולכי רגל
- שטח ציבורי פתוח
- בנין קיים
- דרך קיימת
- מספר חלקה

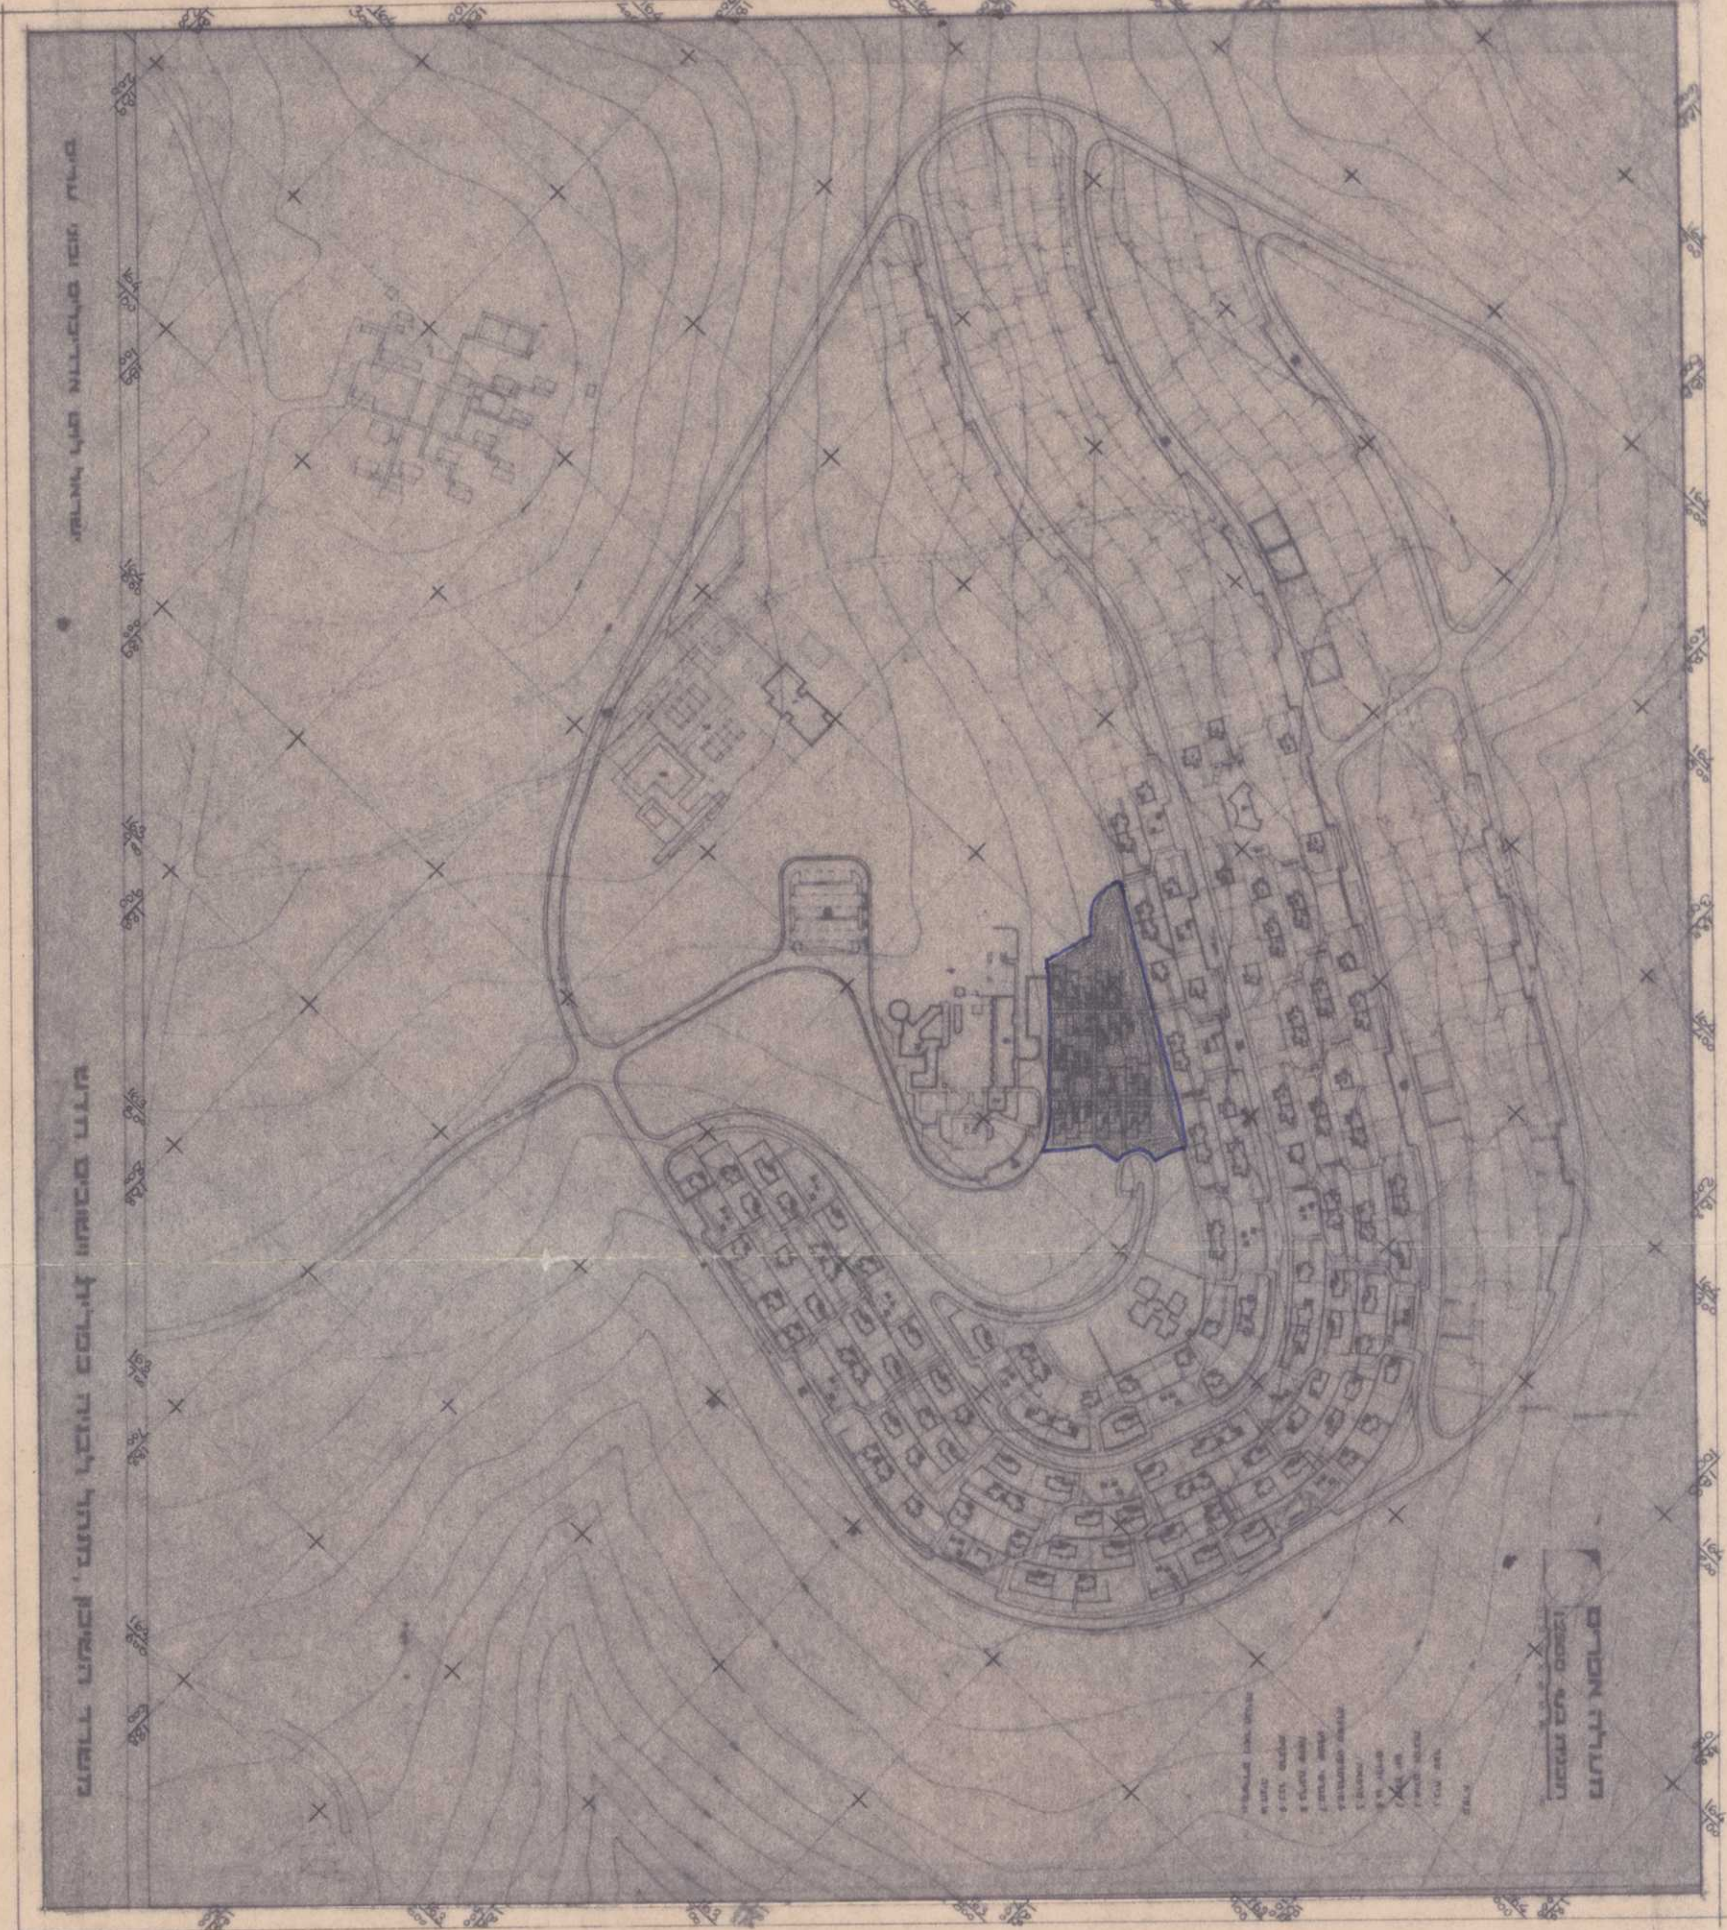

מרישים סככה ק.מ. 1:5.000

חתימת היצמים :

חתימת המתכנן :

חתימת בעלי הקרקע :

תאריך :

פרויקט פלנטי
אדריכלות נוף קיסריה
מח. תכנון אזורי 14 יוני 1982



טבלת שטחים

שטח	שטח כ"מ	שטח כ"מ
1	9896-	9896-
2	1192-	1192-
3	2353-	2353-
4	24-	24-
5	7446-	7446-
6	10000	10000